Подающий трубопровод системы отопления

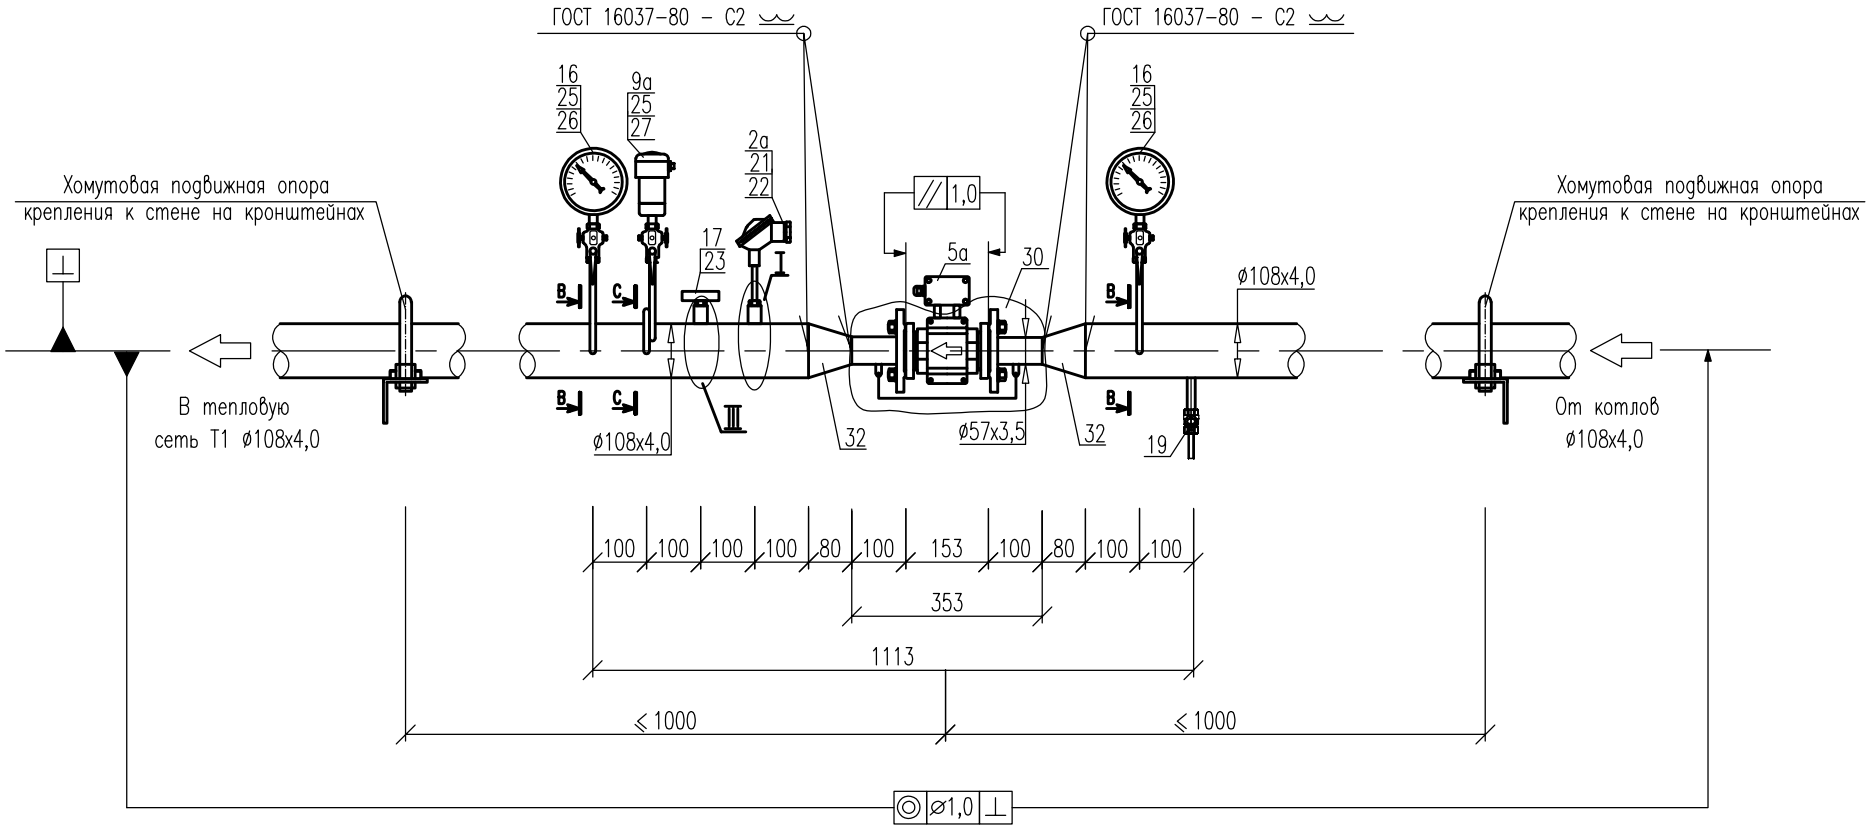

Примечания:

1. – Позиции приборов указаны в соответствии со спецификацией оборудования
2. – Все размеры, кроме размеров измерительных участков являются справочными, без допусков на сварку. Уточняются при монтаже.
3. – Термометр сопротивления в местном разрезе (выноска I) показан условно, для отображения глубины погружения рабочей части.
4. – Показывающий термометр в местном разрезе (выноска III) показан условно, для отображения глубины погружения рабочей части.

						100.16–021–АТС		
						Юридическое наименование абонента Фактический адрес установки УУТЭ		
Изм.	Кол.	Лист	Nдок.	Подп.	Дата			
Разработал						Узел учета тепловой энергии	Стадия	Лист	Листов
Чертил							Р	1.1	13
Проверил									
Н.Контроль						Схема измерительных участков	Наименование проектной организации		
Т.Контроль									